



1 05 PLANTA BAJA  
4 1:50

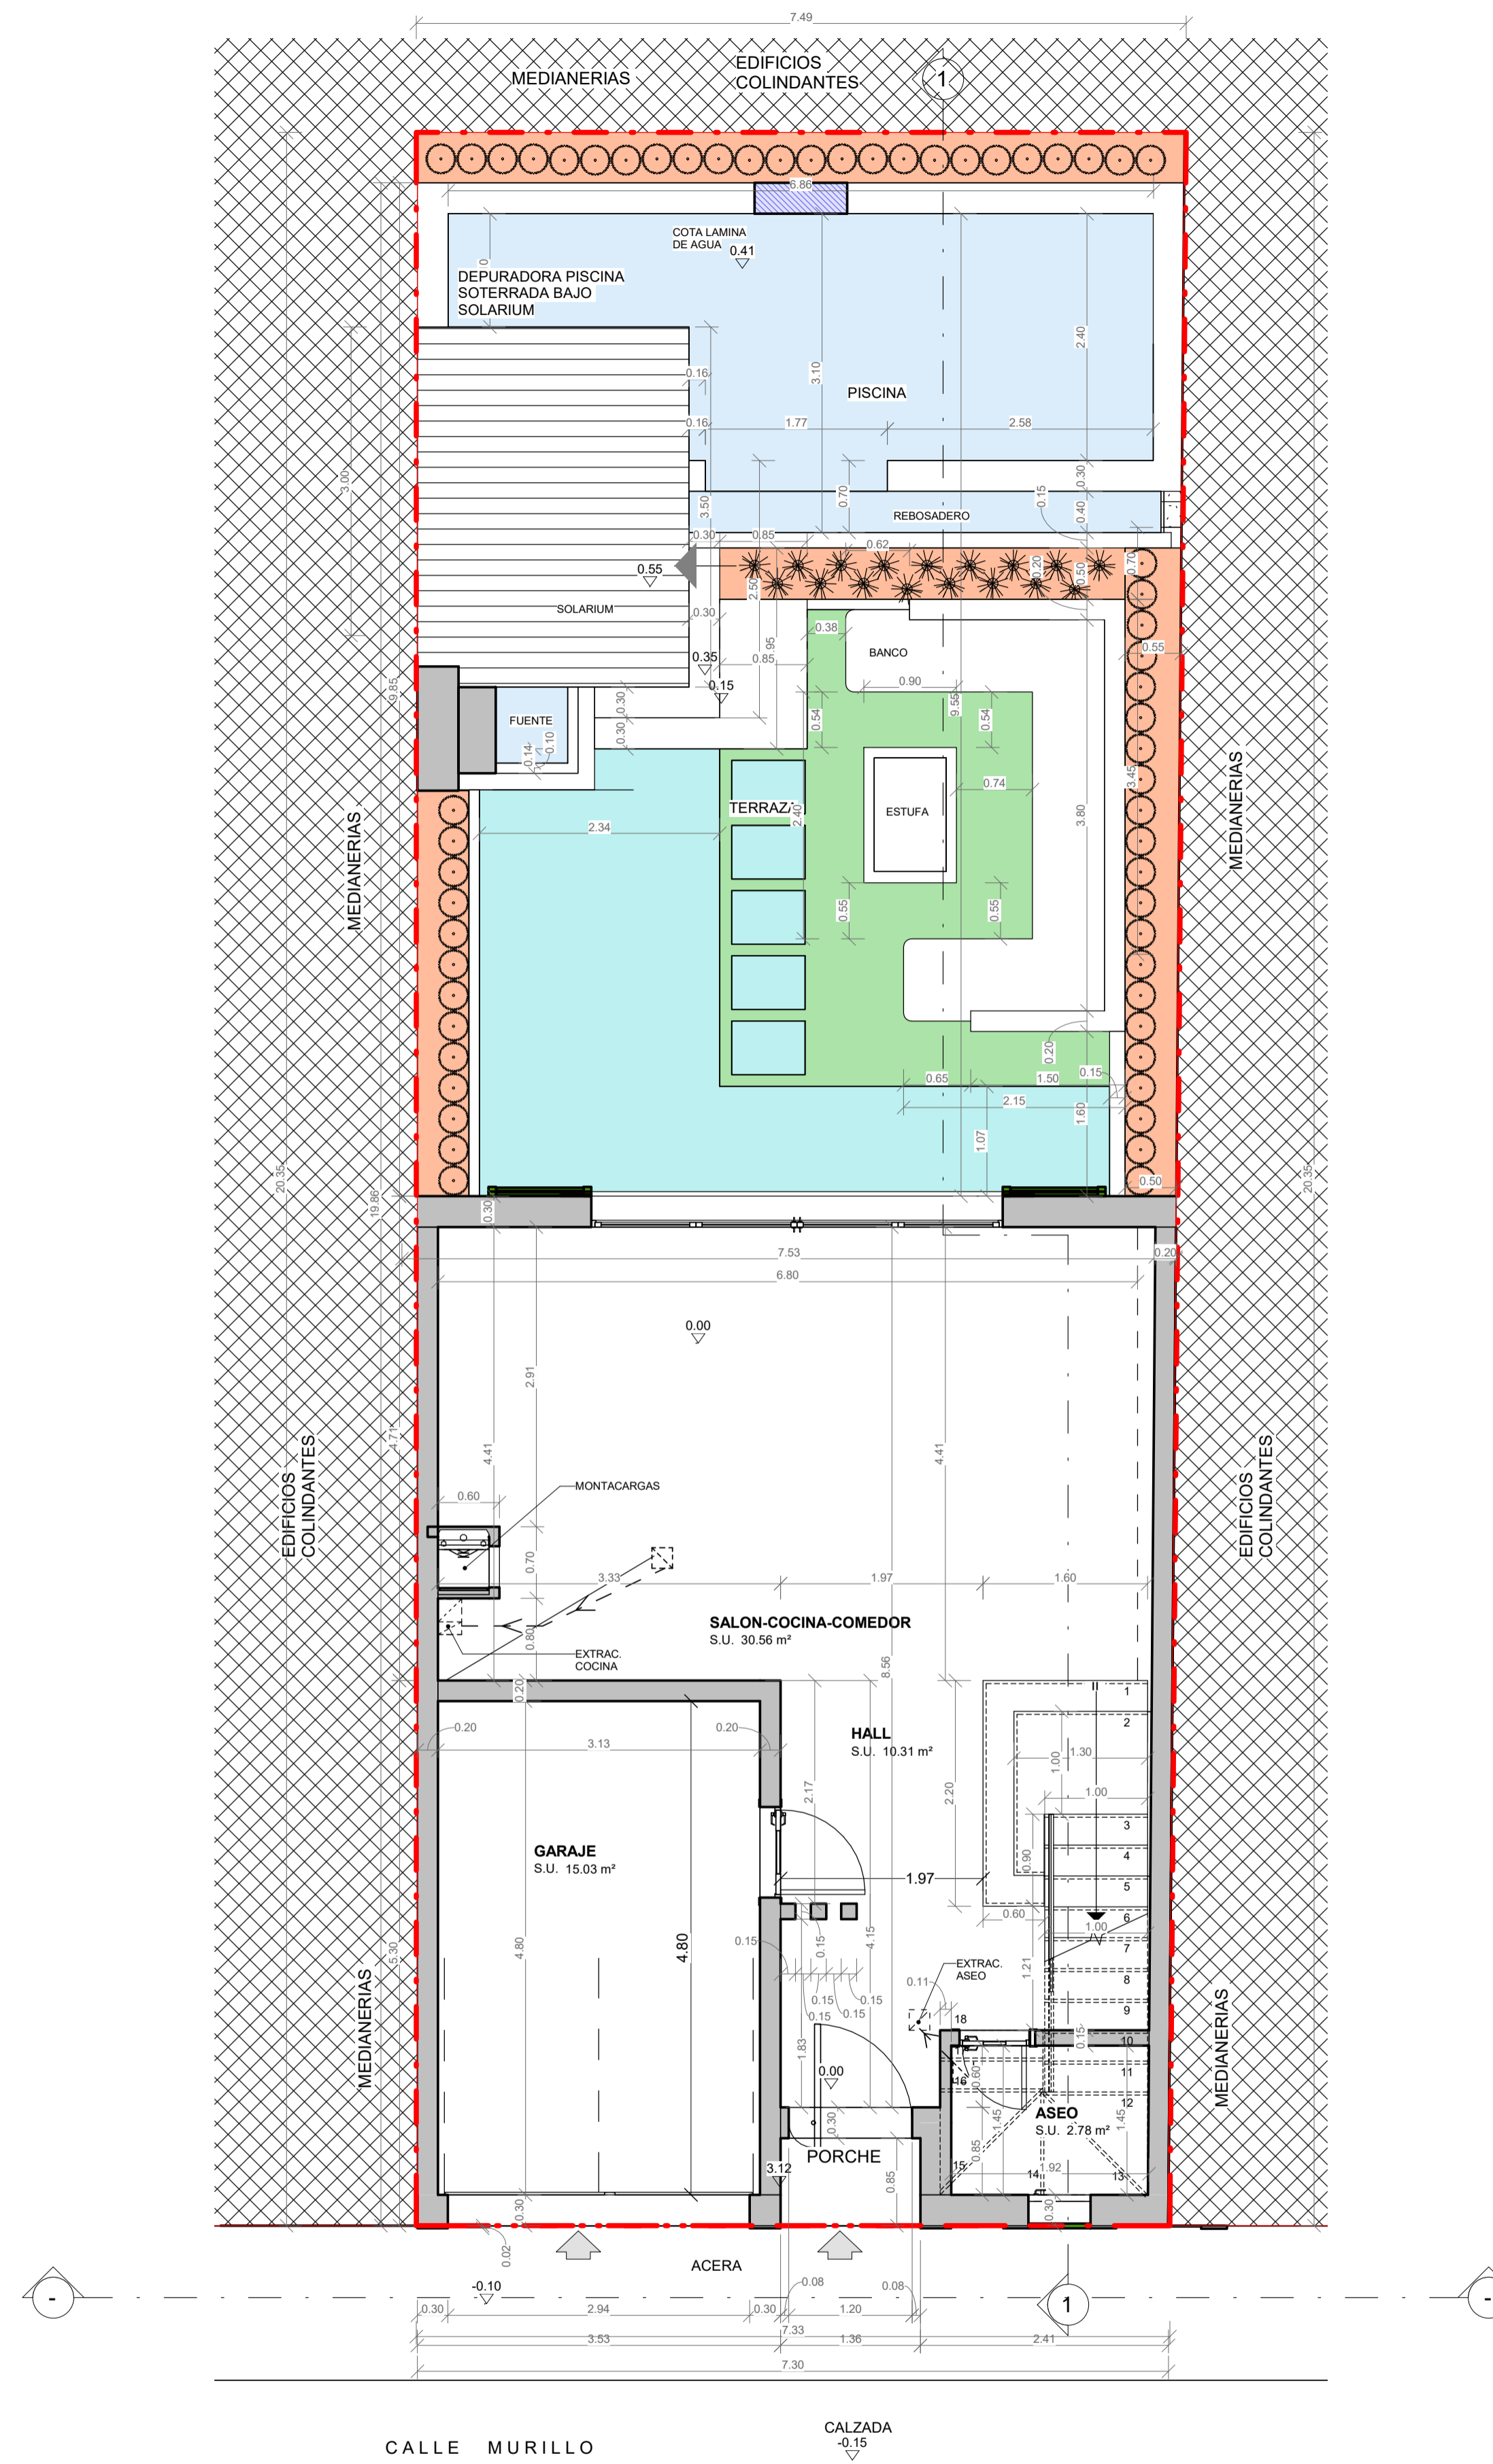


2 05 PLANTA BAJA ACOTADA  
4 1:50

TABLAS DE SUPERFICIES UTILES PL. BAJA					
Nº NIVEL	NOMBRE	AREA m²	ILUMINAD A	VENTILADA	
06	05 PLANTA BAJA	SALON-COCINA-COMEDOR	30.56 m²	7.96	8.90
07	05 PLANTA BAJA	HALL	10.31 m²		2.07
08	05 PLANTA BAJA	ASEO	2.78 m²		0.04
09	05 PLANTA BAJA	GARAJE	15.03 m²		6.67
05 PLANTA BAJA: 4			58.68 m²		
Total general: 4			58.68 m²		

TABLA DE SUPERFICIES CONSTRUIDAS PL. BAJA			
Nº	Nivel	Nombre	Área
04	05 PLANTA BAJA	EDIF. VIVIENDA	54.59 m²
05	05 PLANTA BAJA	EDIF. GARAJE	17.98 m²
06	05 PLANTA BAJA	EDIF. PORCHE 1	1.14 m²
Total general: 3			73.71 m²

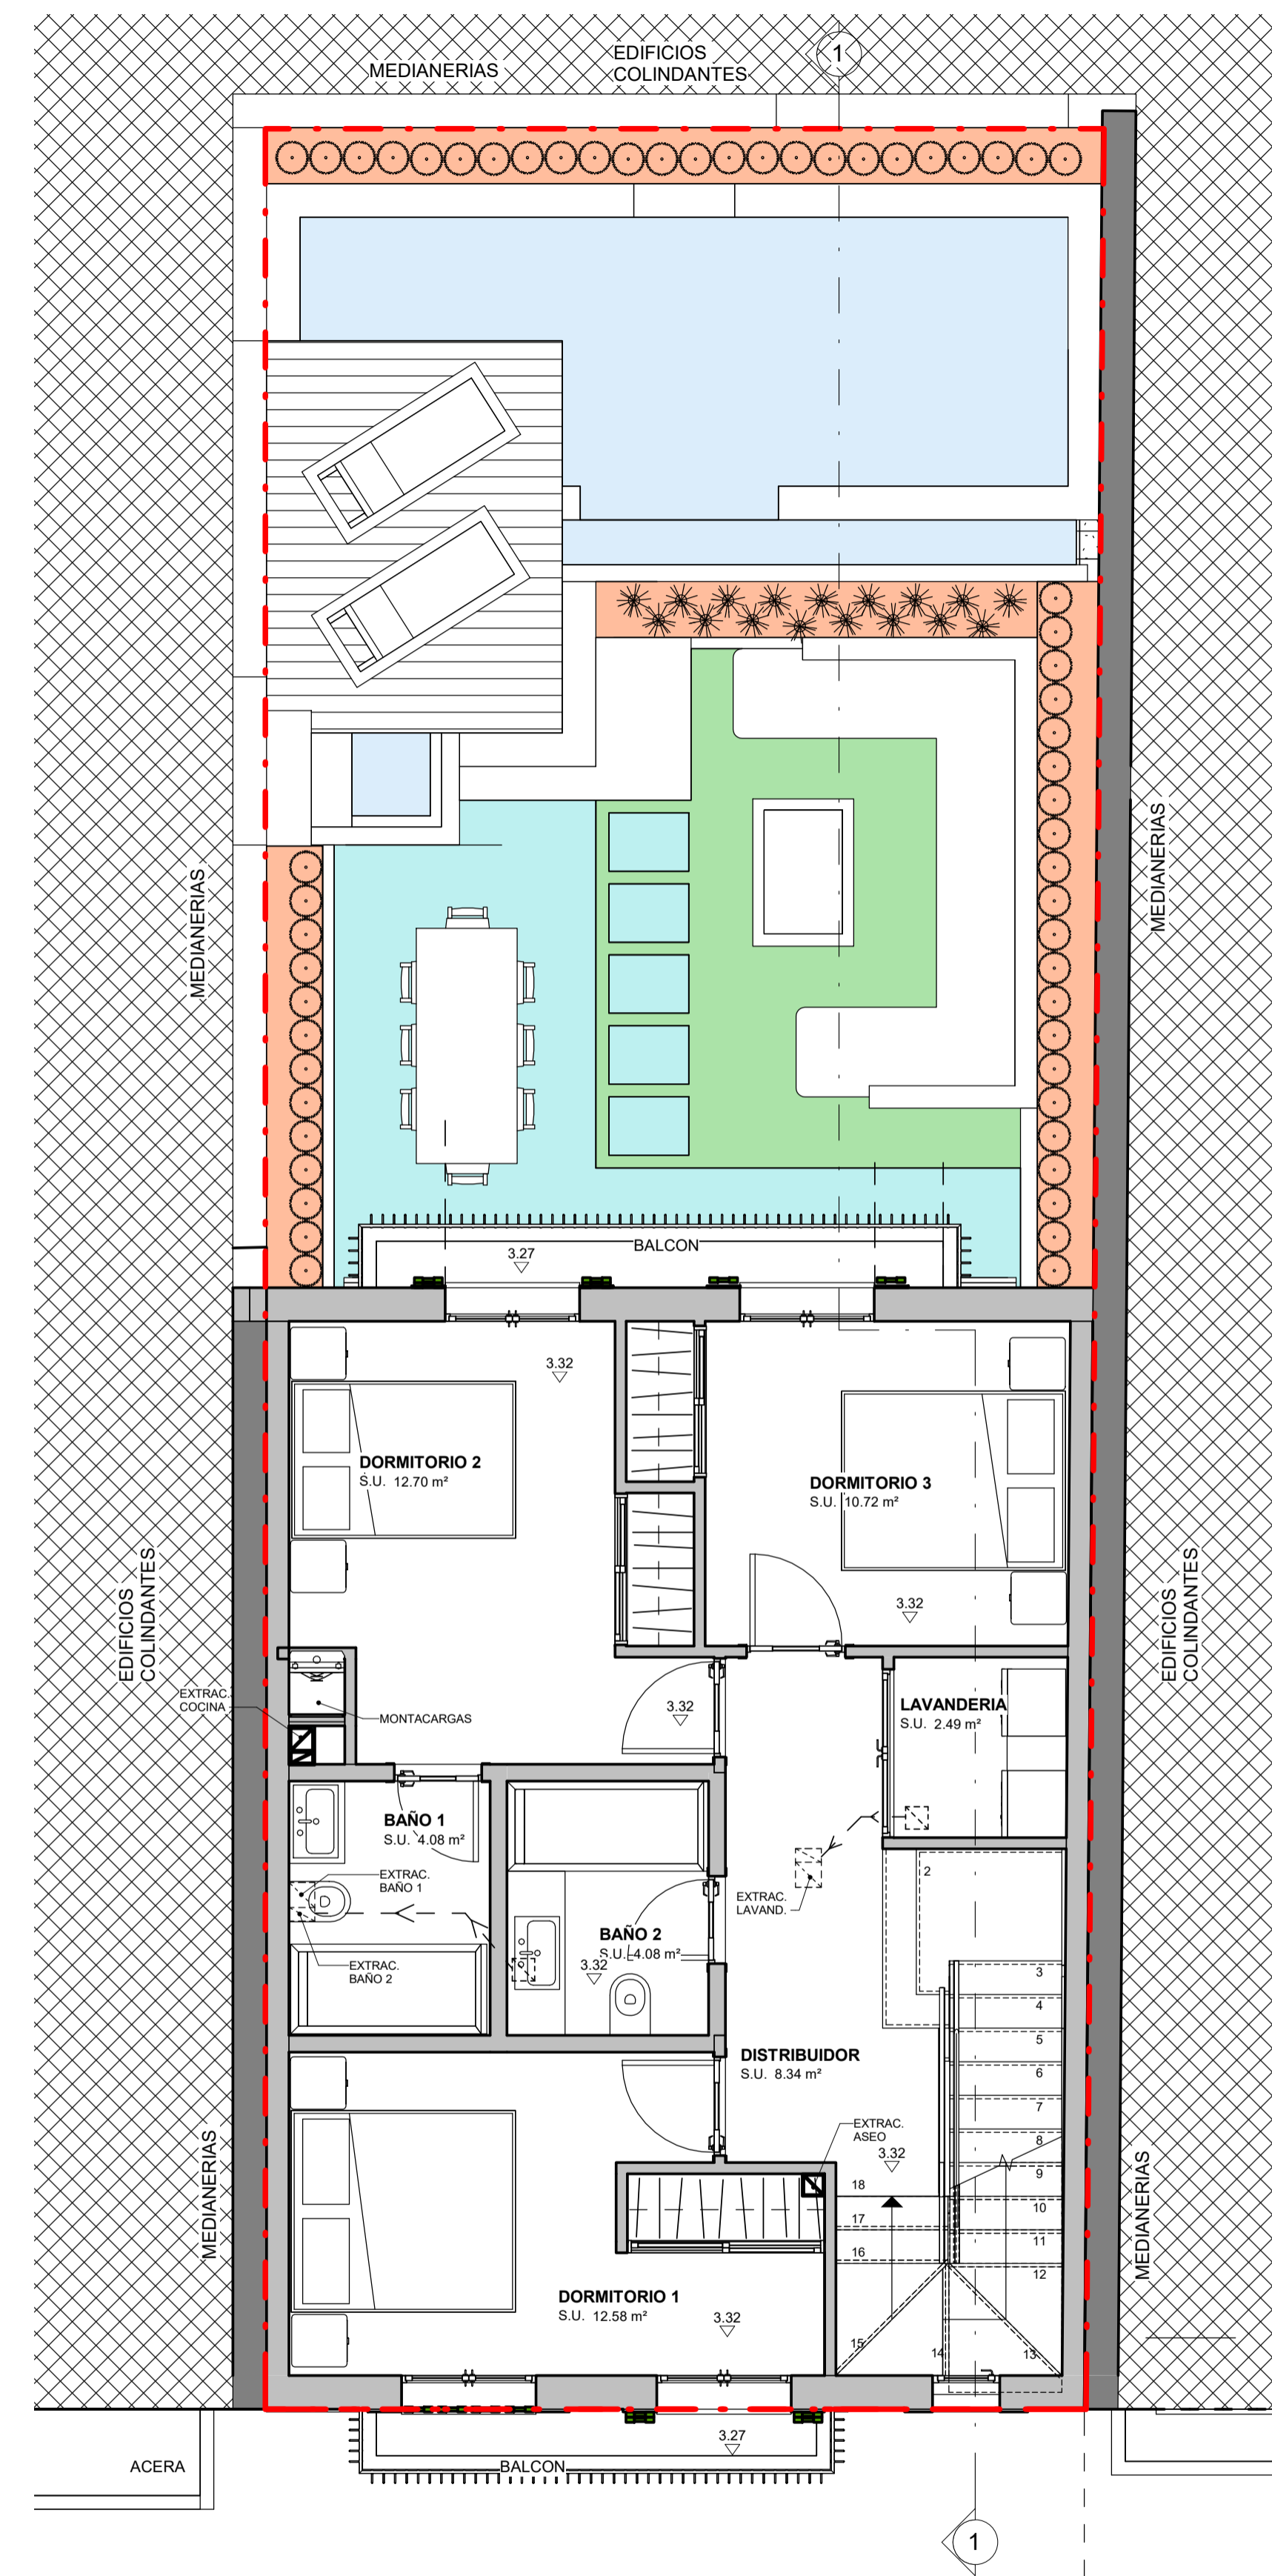

1 04 PL. PISO 1°  
5 1 : 50

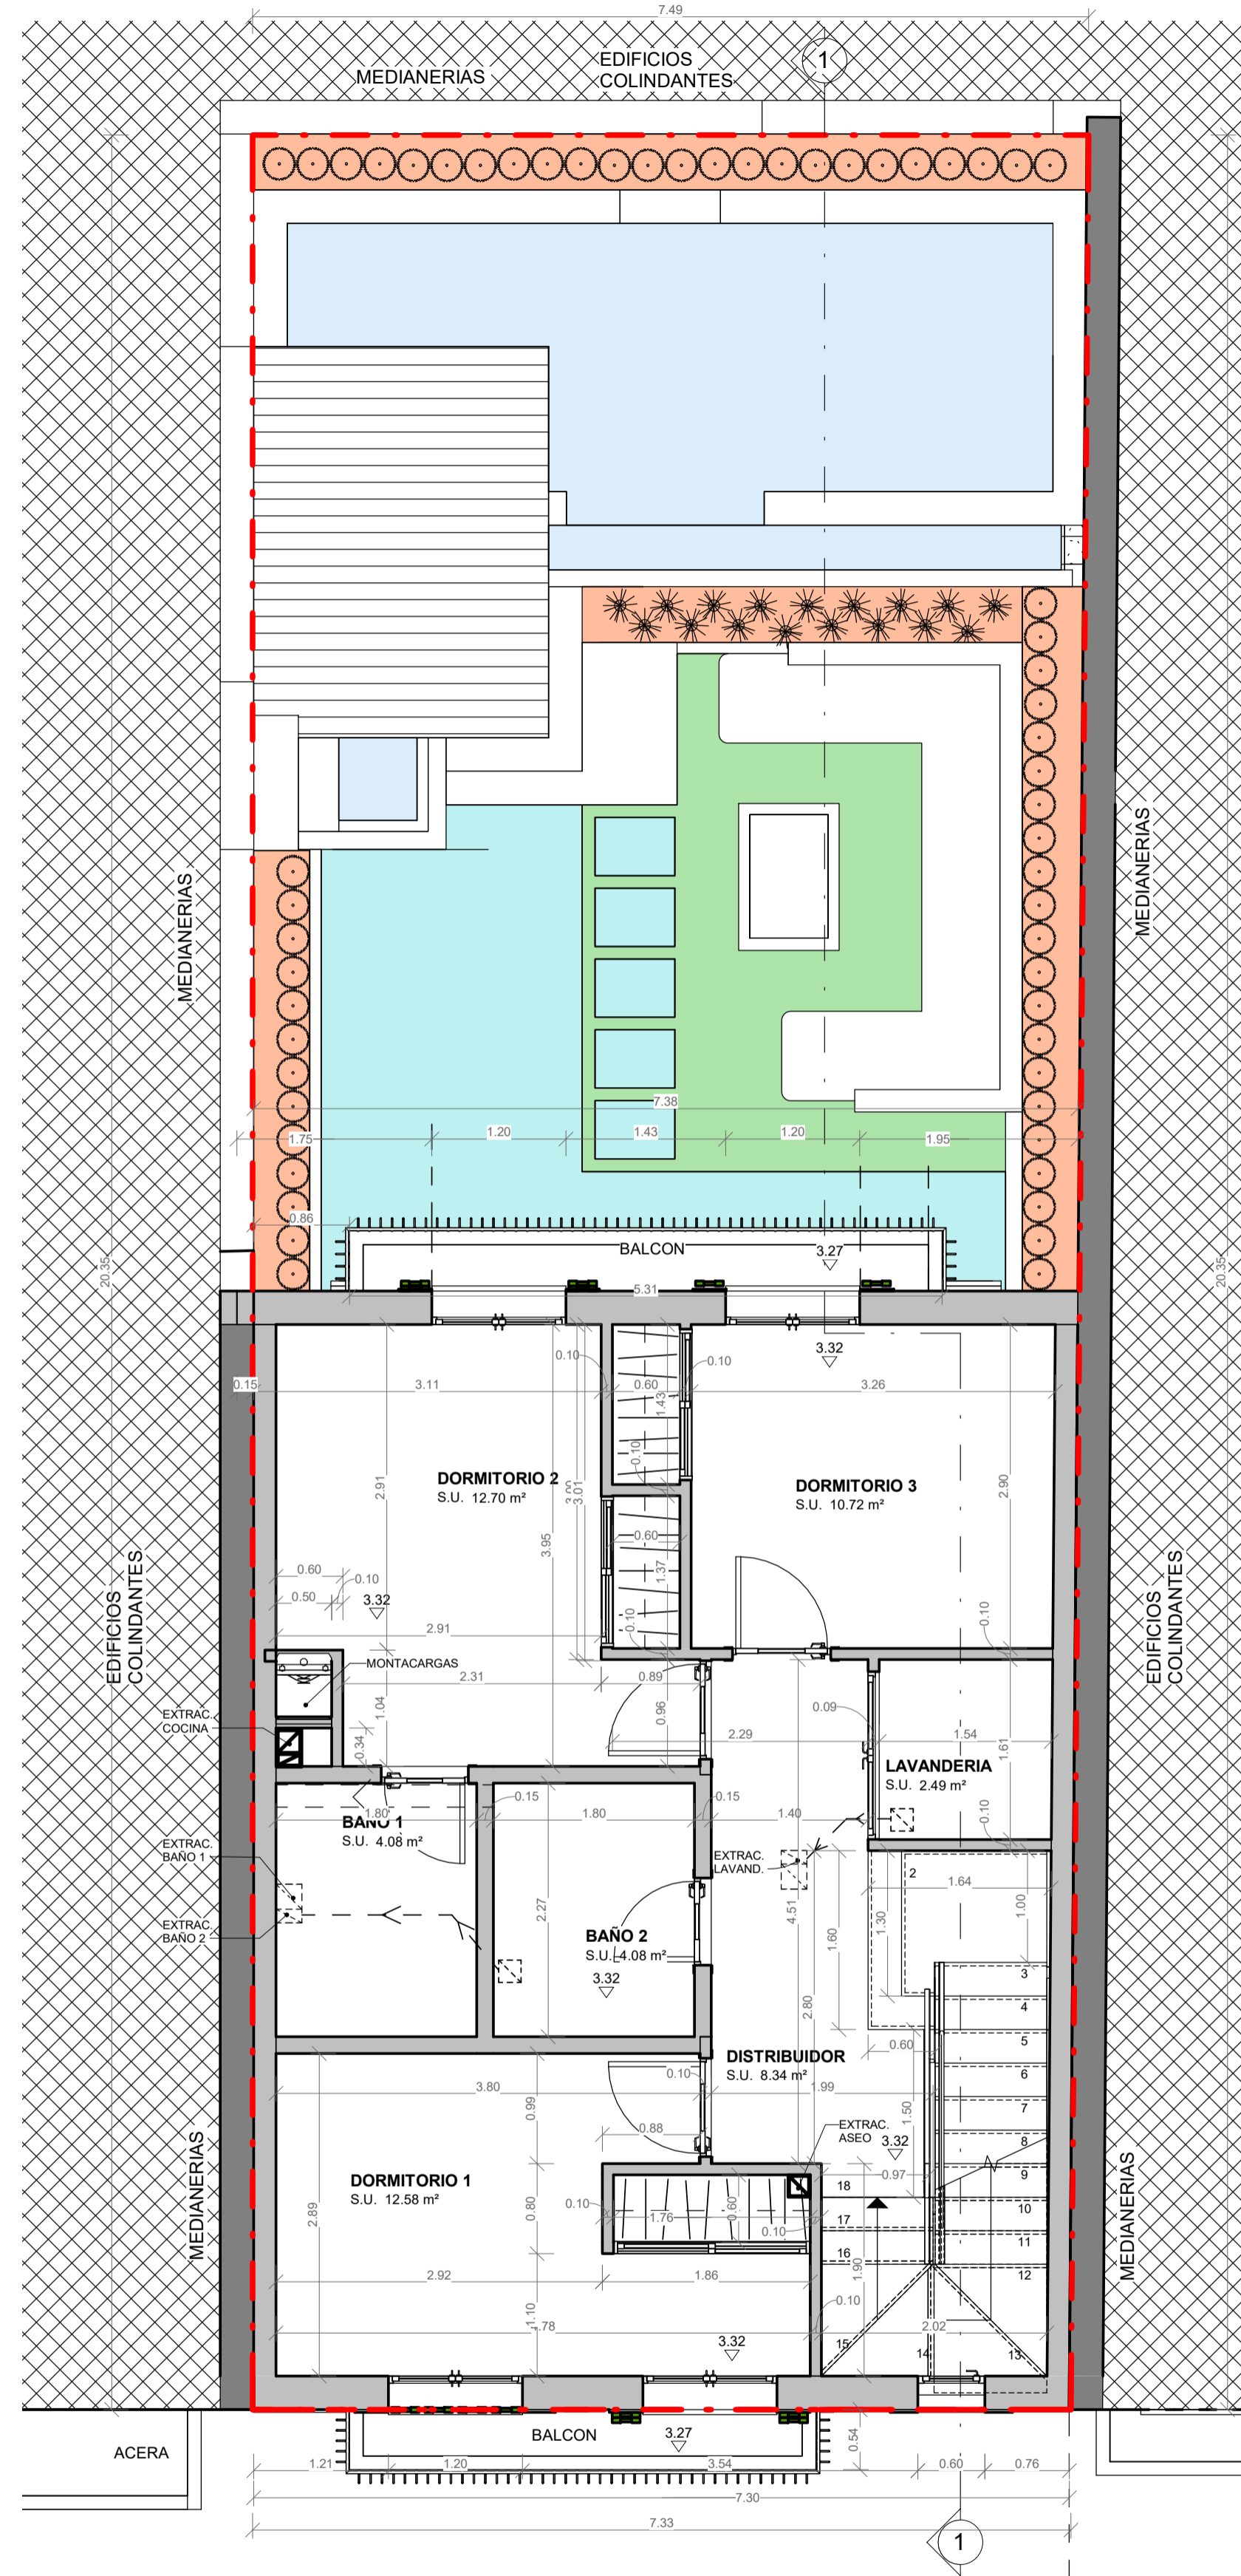

2 04 PLANTA PISO 1° ACOTADA  
5 1 : 50

TABLAS DE SUPERFICIES UTILES PL. PRIMERA


Nº	NIVEL	NOMBRE	AREA	ILUMINADA	VENTILADA
06	04 PL. PISO 1°	DORMITORIO 1	12.58 m <sup>2</sup>	3.86	4.98
07	04 PL. PISO 1°	DORMITORIO 2	12.70 m <sup>2</sup>	1.93	2.49
08	04 PL. PISO 1°	DORMITORIO 3	10.72 m <sup>2</sup>	1.93	2.49
09	04 PL. PISO 1°	BAÑO 1	4.08 m <sup>2</sup>		0.04
10	04 PL. PISO 1°	BAÑO 2	4.08 m <sup>2</sup>		0.04
11	04 PL. PISO 1°	DISTRIBUIDOR	8.34 m <sup>2</sup>	1.54	1.64
12	04 PL. PISO 1°	LAVANDERIA	2.49 m <sup>2</sup>		0.04

04 PL. PISO 1°: 7  
Total general: 7 54.99 m<sup>2</sup>


TABLA DE SUPERFICIES CONSTRUIDAS PL....

Nº	Nivel	Nombre	Área
----	-------	--------	------

03 04 PL. PISO 1° EDIF. VIVIENDA 73.72 m<sup>2</sup>  
Total general: 1 73.72 m<sup>2</sup>

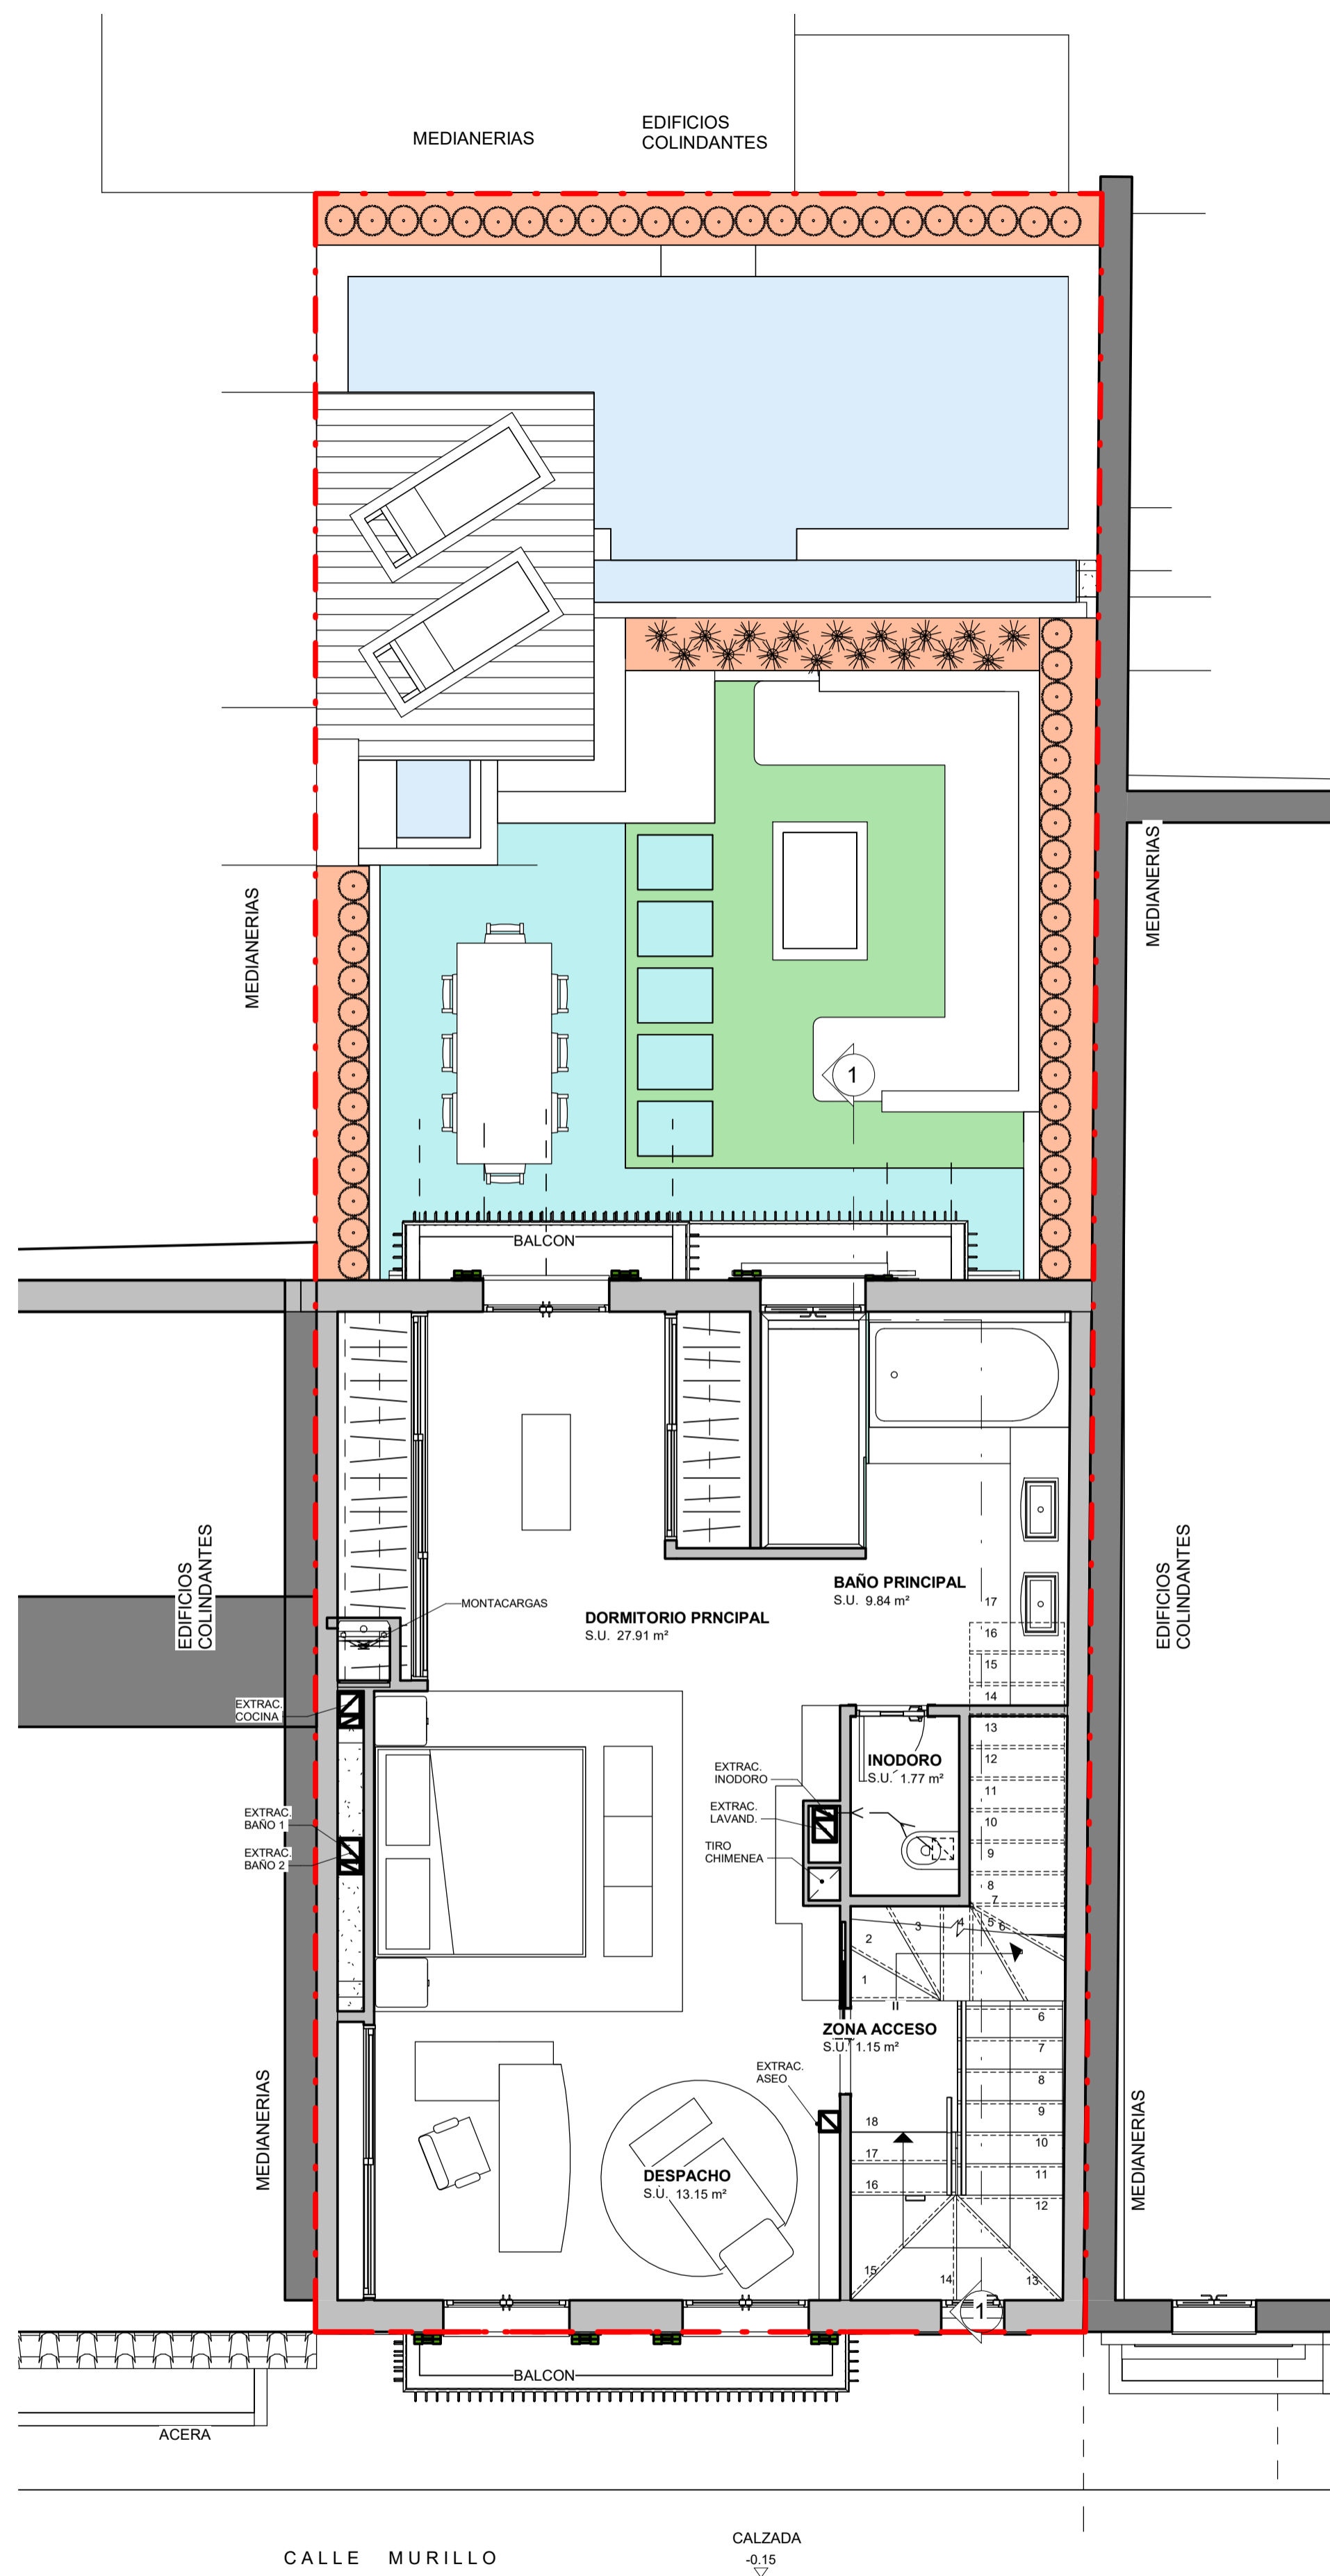


1 03 PL. PISO 2º  
6 1:50

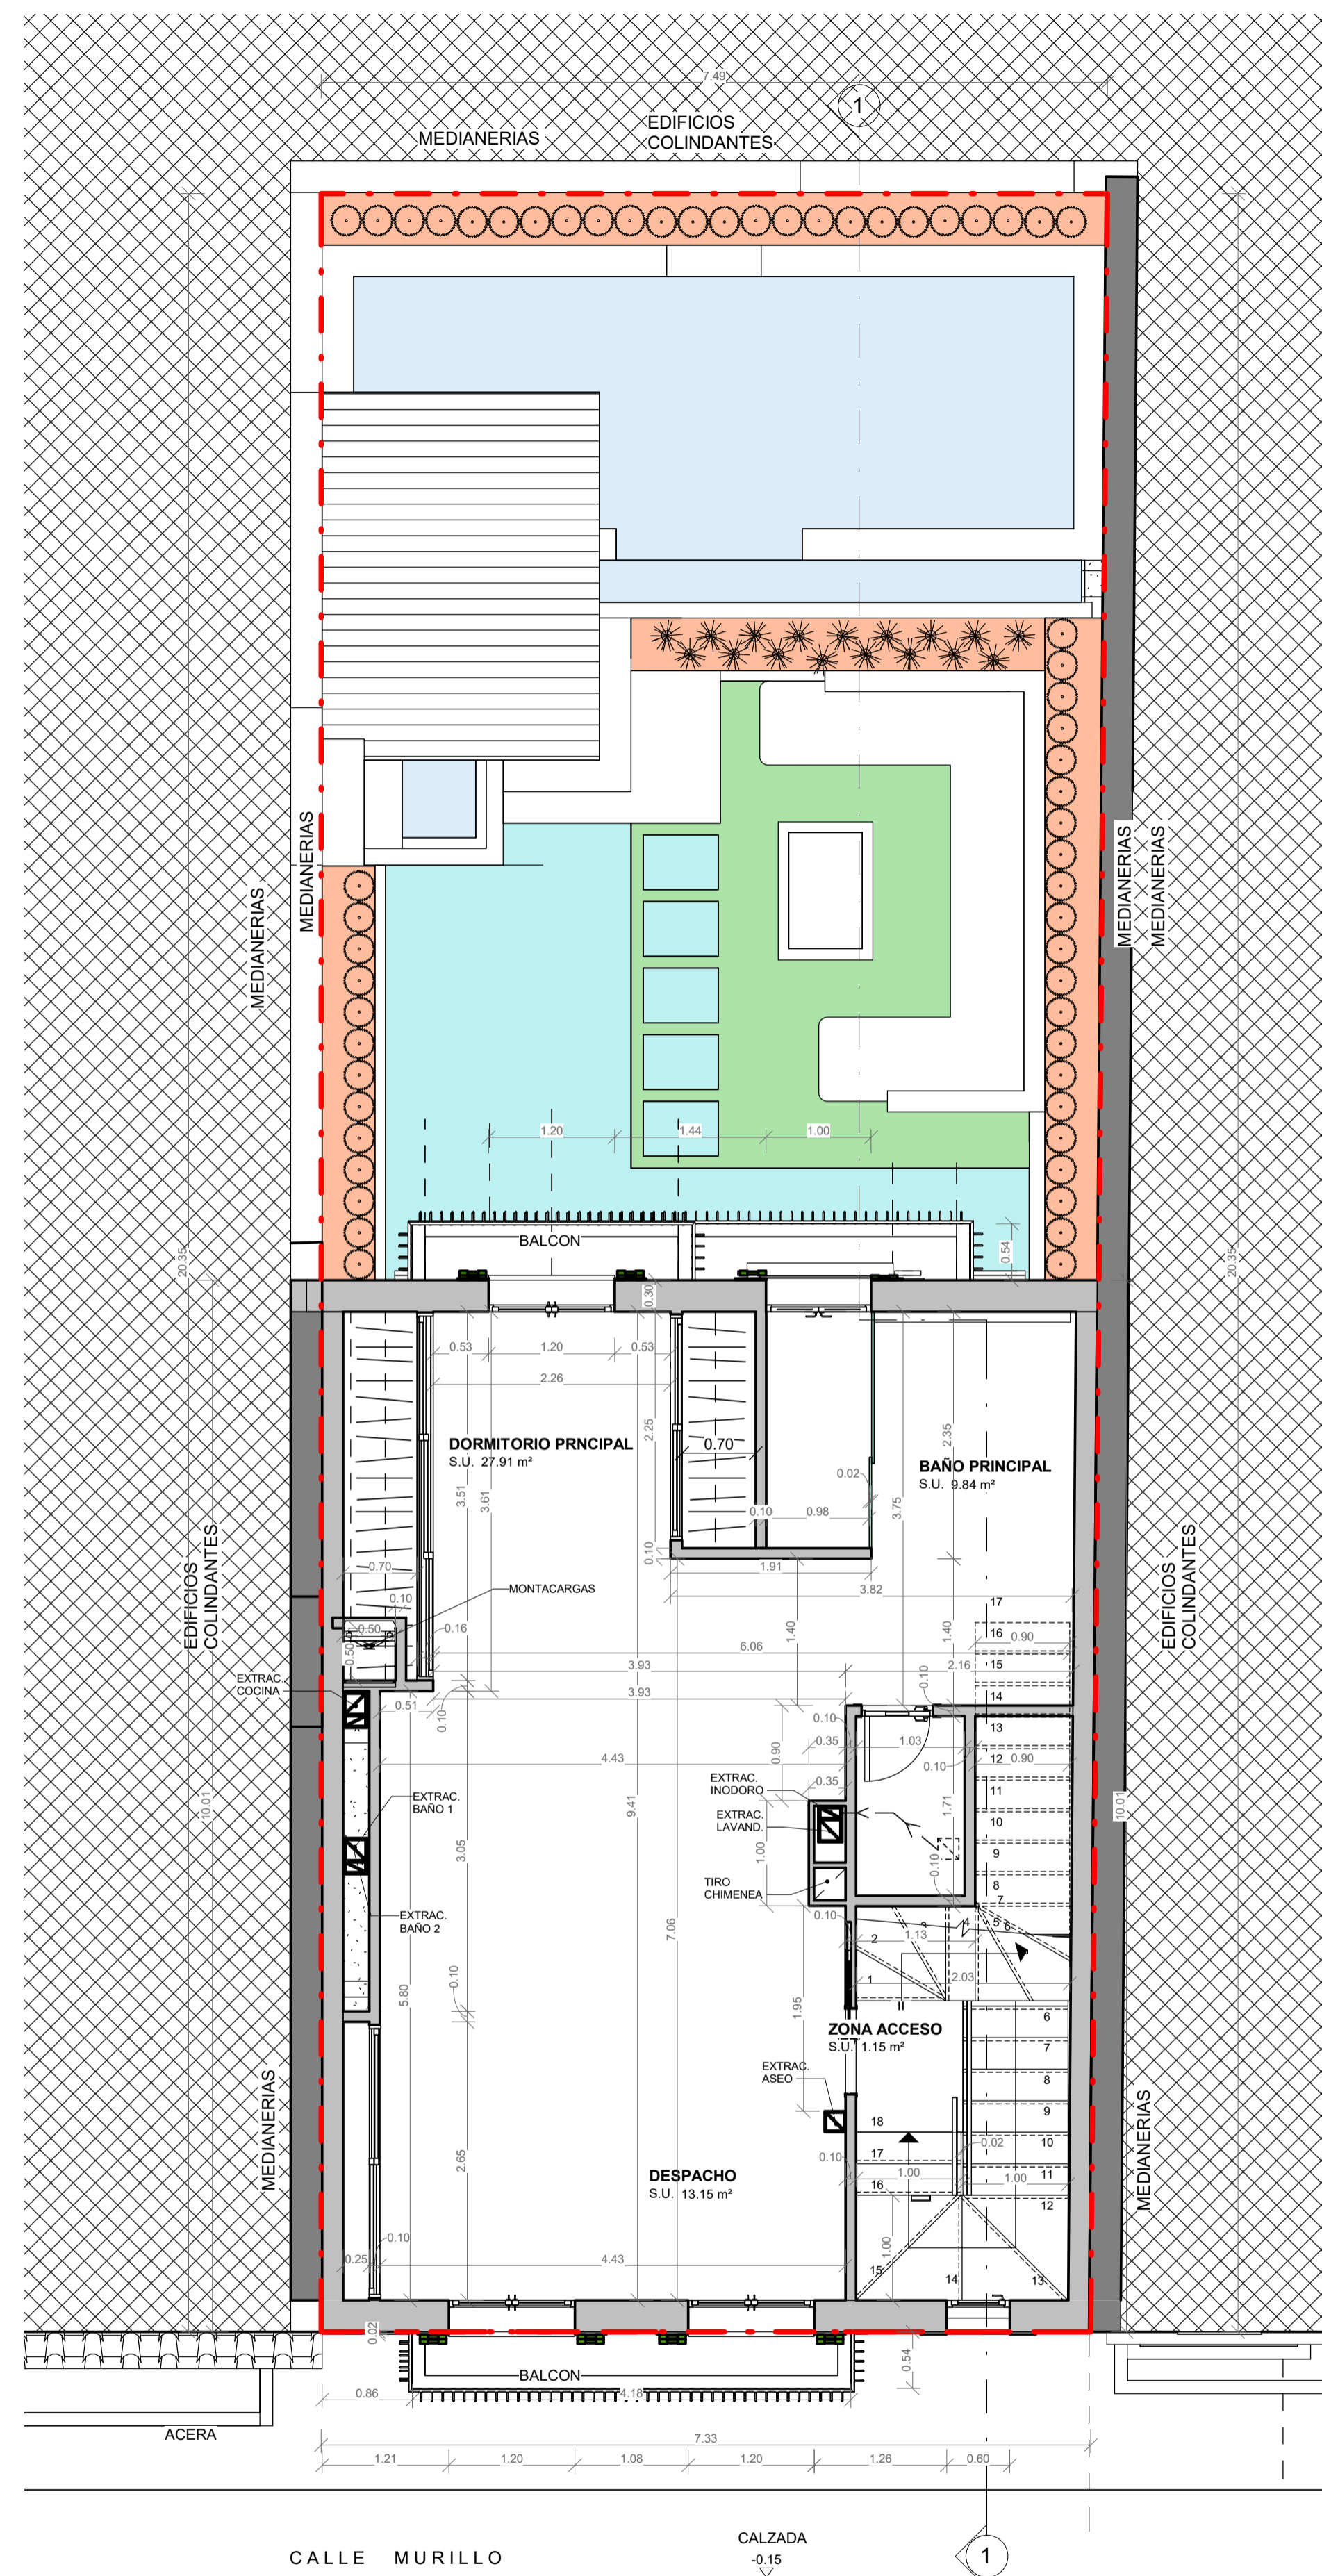


2 03 PLANTA PISO 2º ACOTADA  
6 1:50

TABLAS DE SUPERFICIES UTILES PL. SEGUNDA					
Nº	Nivel	Nombre	Área	ILUMINADA	VENTILADA
01	03 PL. PISO 2º	DORMITORIO PRINCIPAL	27.91 m²	1.93	2.49
02	03 PL. PISO 2º	BAÑO PRINCIPAL	9.84 m²	1.46	1.72
03	03 PL. PISO 2º	INODORO	1.77 m²		0.04
04	03 PL. PISO 2º	DESPACHO	13.15 m²	3.86	4.98
05	03 PL. PISO 2º	ZONA ACCESO	1.15 m²	1.67	1.77
03 PL. PISO 2º: 5			53.82 m²		
Total general: 5			53.82 m²		

TABLA DE SUPERFICIES CONSTRUIDAS PL....			
Nº	Nivel	Nombre	Área
02	03 PL. PISO 2º	EDIF. VIVIENDA	73.71 m²
Total general: 1			73.71 m²

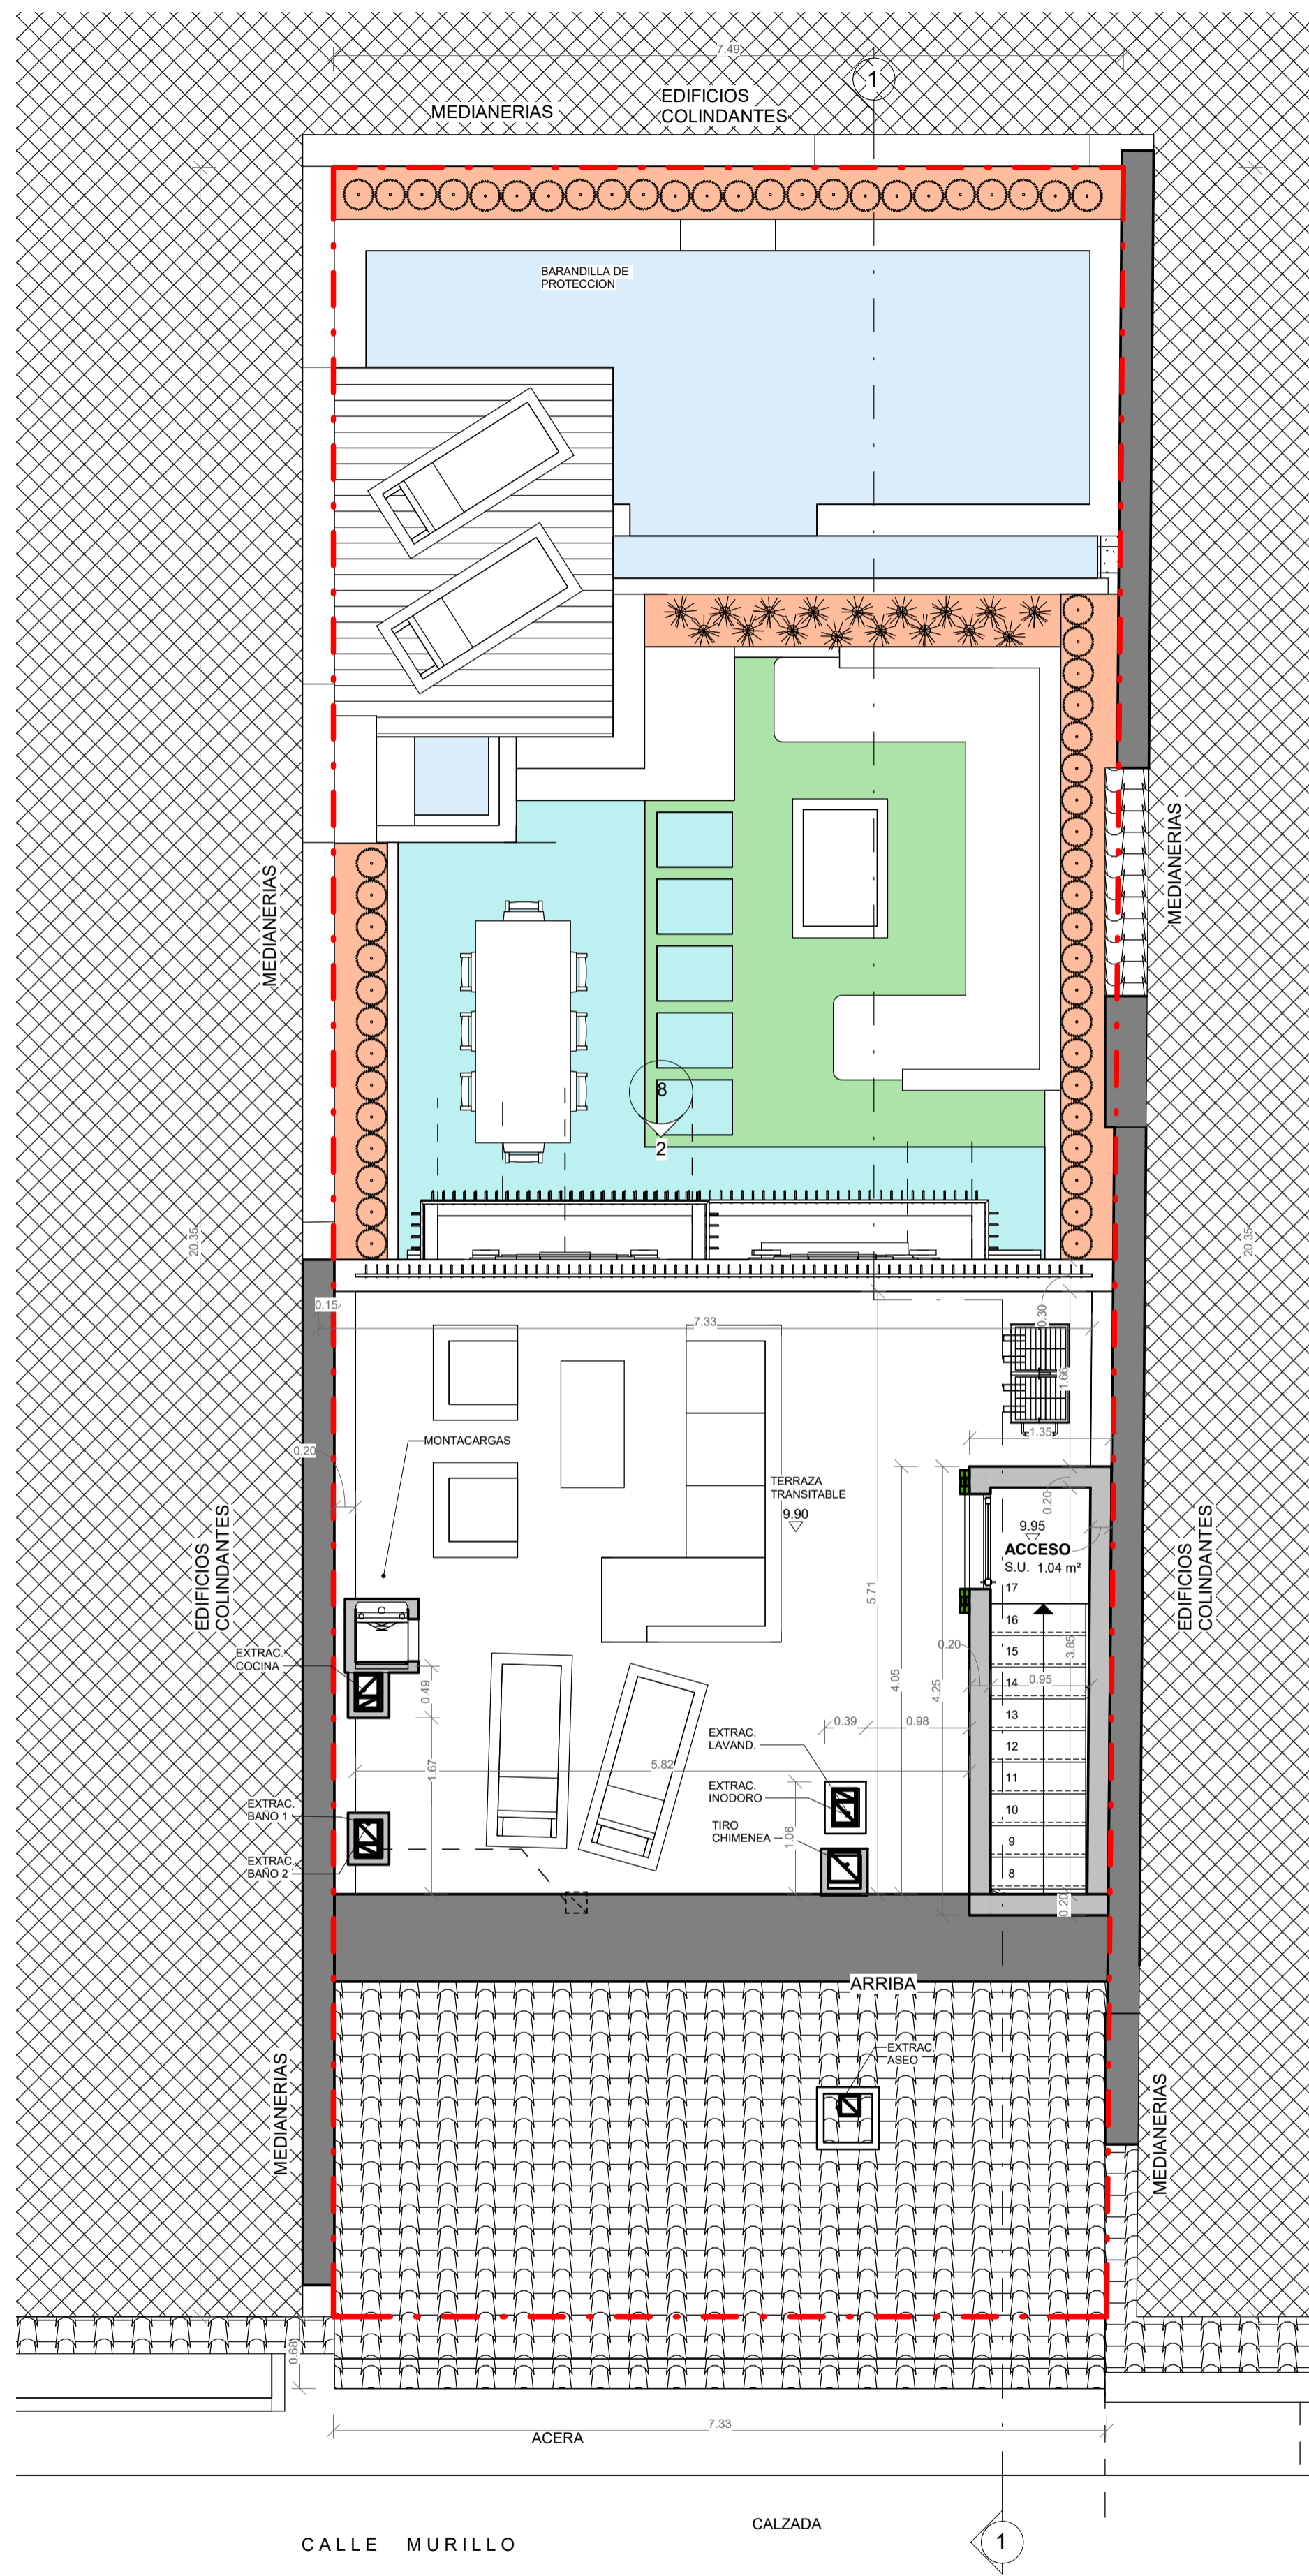

1 03 AZOTEA  
7 1:50

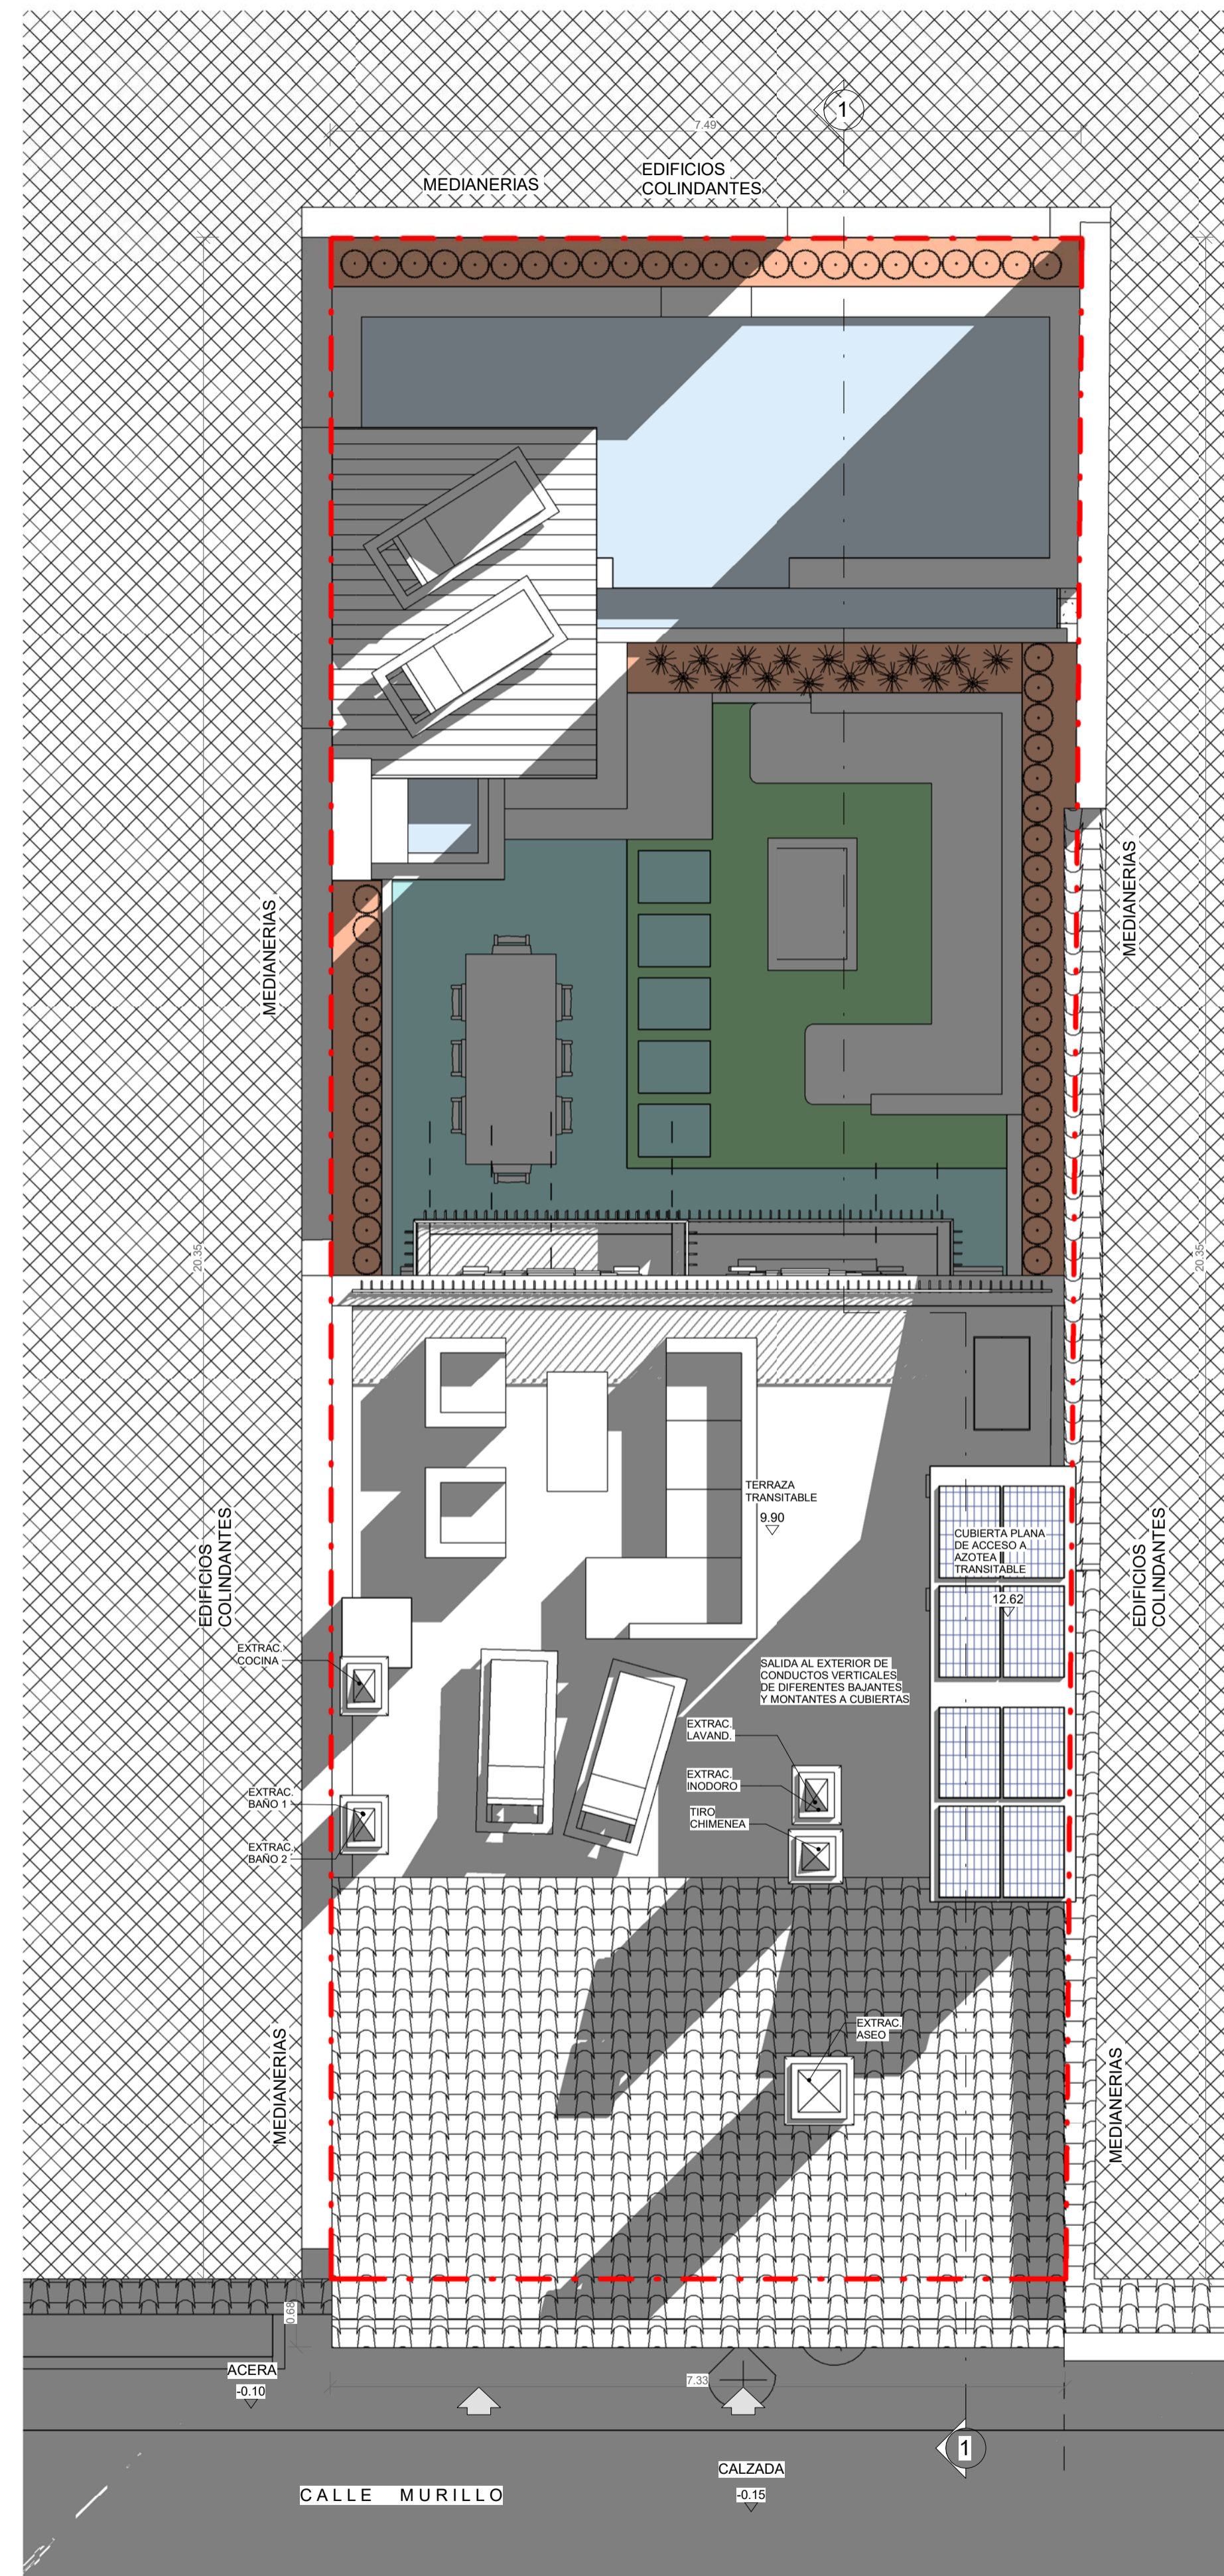


2 03 CUBIERTAS  
7 1:50

TABLA DE SUPERFICIES CONSTRUIDAS PL. AZOTEA			
Nº	Nivel	Nombre	Área
01	03 AZOTEA	EDIF. ACCESO AZOTEA	5.66 m <sup>2</sup>
Total general: 1			5.66 m <sup>2</sup>

TABLAS DE SUPERFICIES UTILES AZOTEA					
Nº	Nivel	Nombre	Área	ILUMINADA	VENTILADA
13	03 AZOTEA	ACCESO	1.04 m <sup>2</sup>	1.47	1.73
03 AZOTEA: 1			1.04 m <sup>2</sup>		
Total general: 1			1.04 m <sup>2</sup>		



1 ALZADO PRINCIPAL  
8 1:50

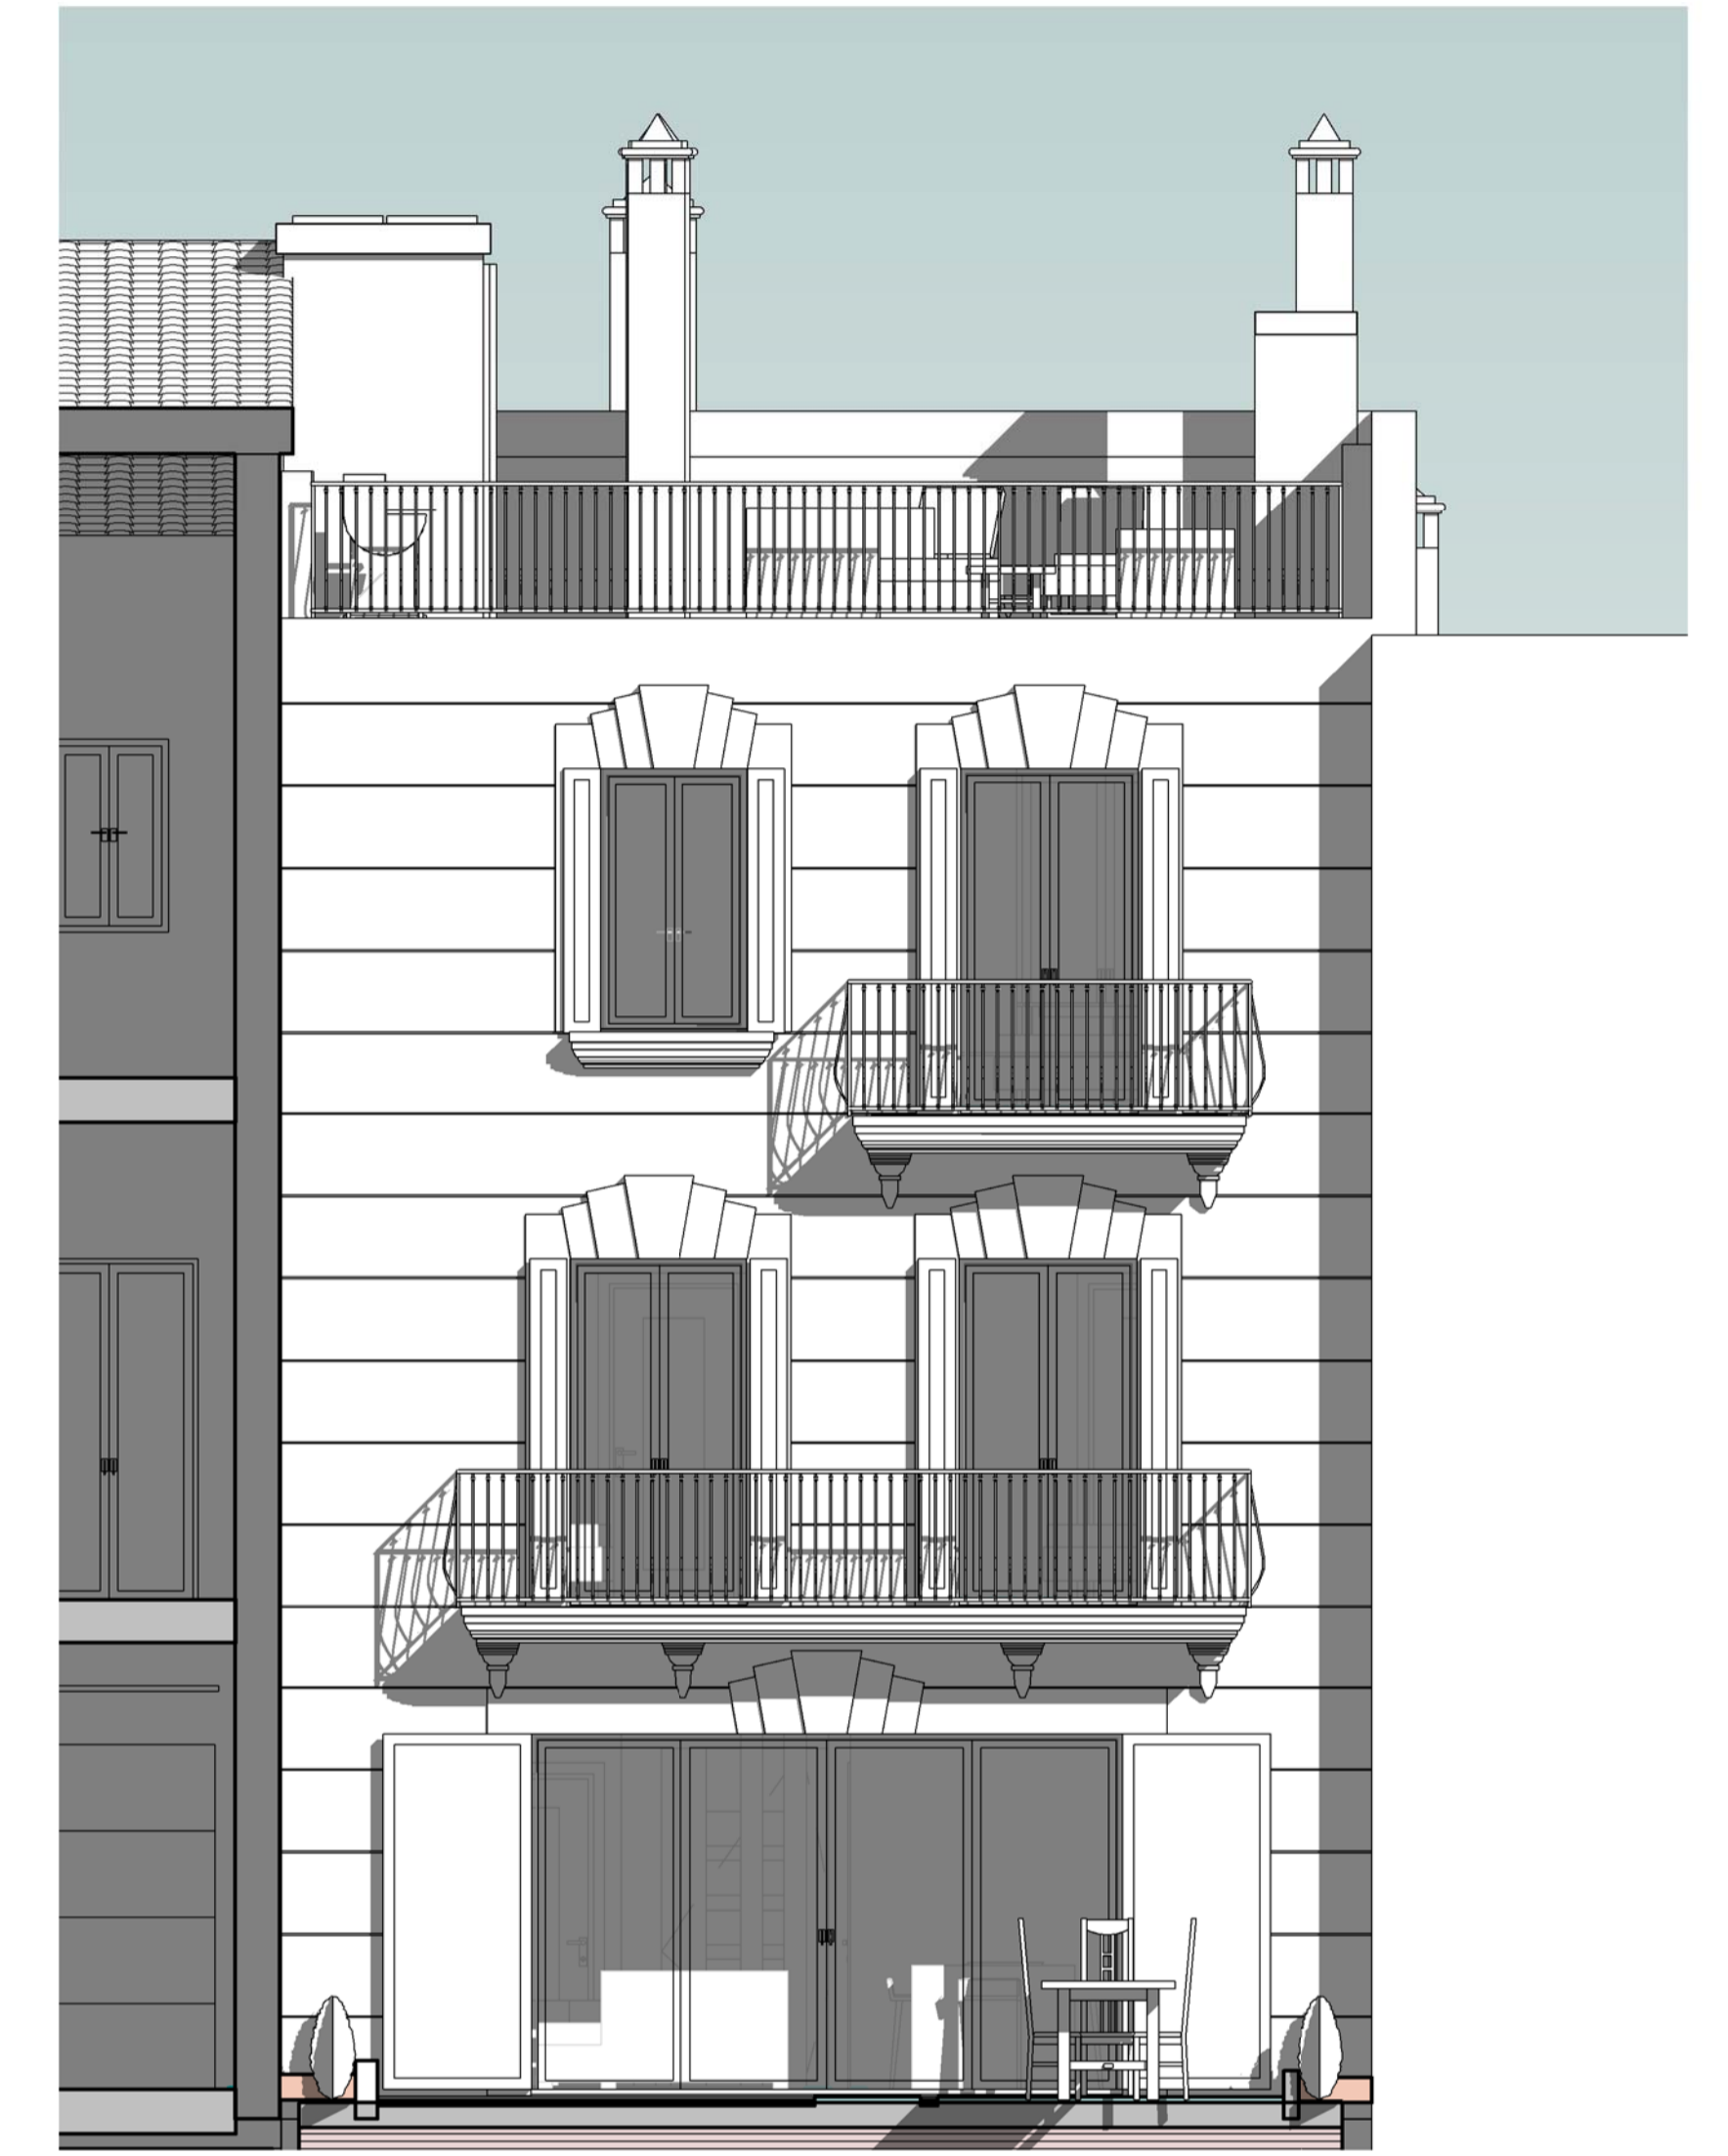

2 ALZADO POSTERIOR  
8 1:50