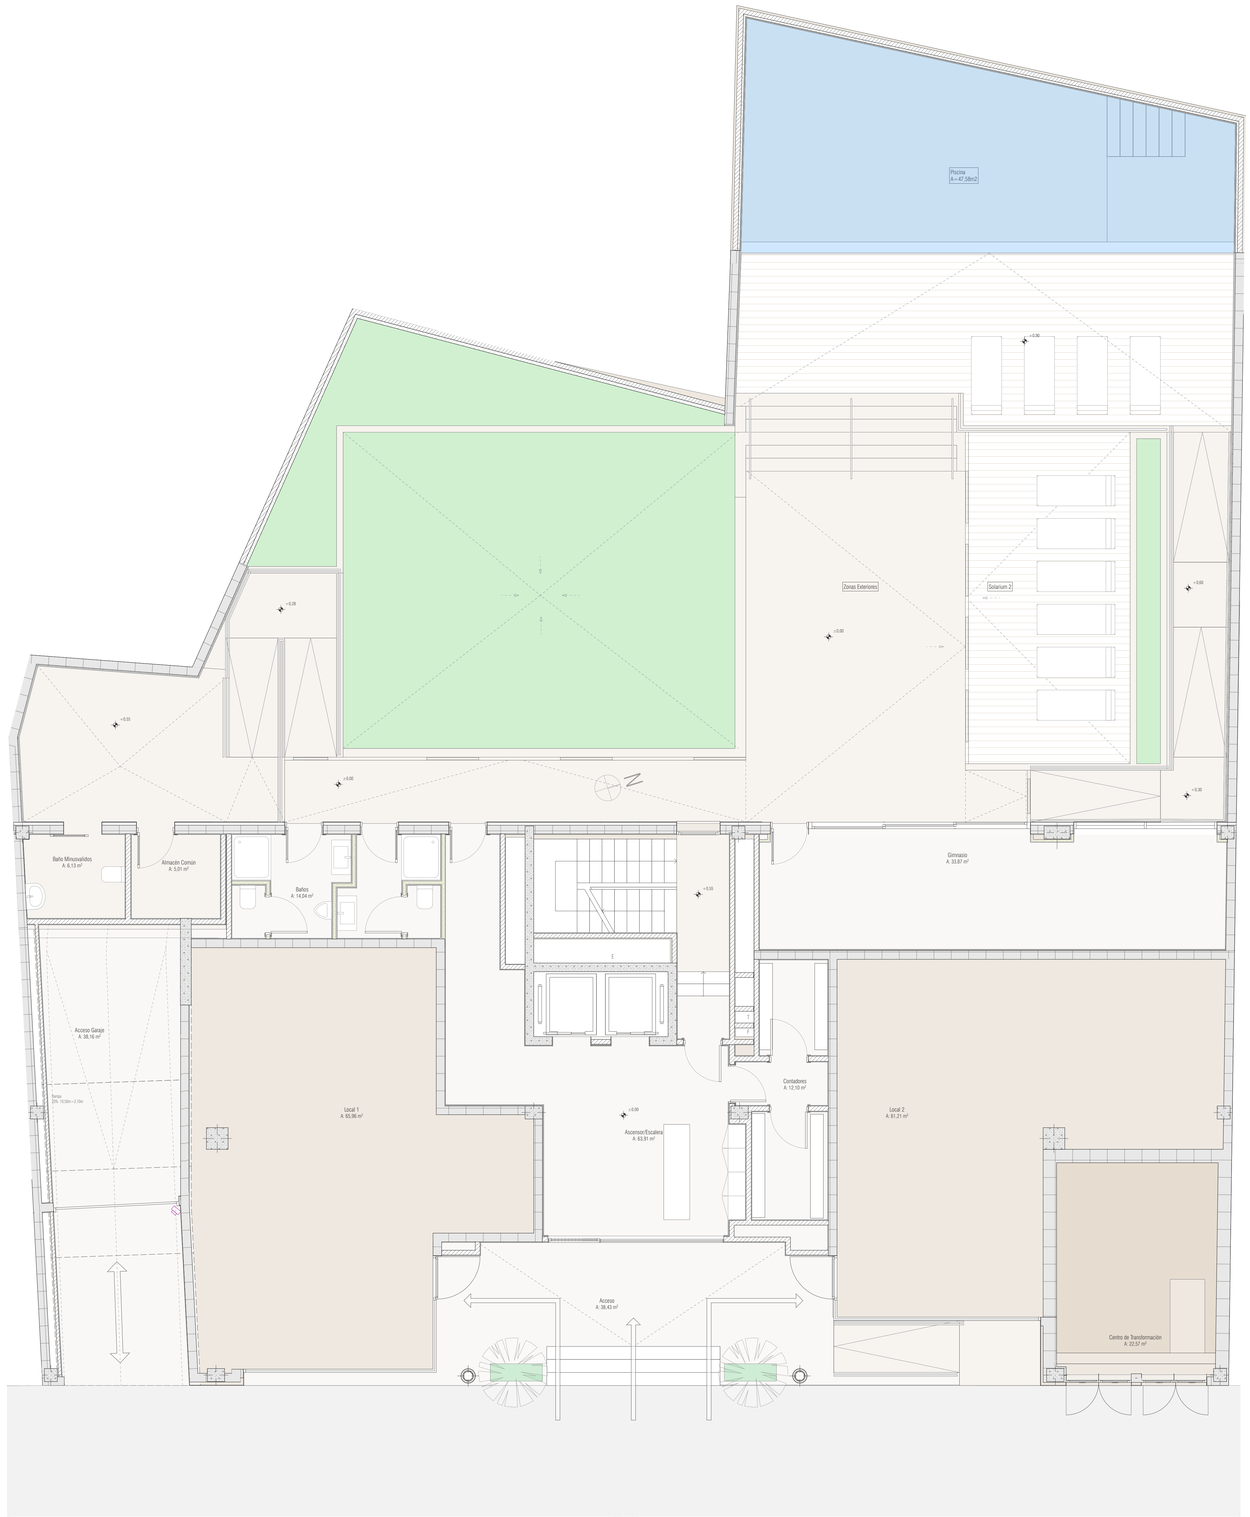

Superficies Construidas		
Planta	Vivienda	Area
PB		
	Acceso	EC 38,43
	Acceso Garaje	EC 38,16
	Almacén Común	EC 5,01
	Ascensor/Escalera	EC 63,91
	Baño Minusvalidos	EC 6,19
	Baños	EC 14,04
	Centro de Transformación	EC 22,57
	Contadores	EC 12,10
	Gimnasio	EC 33,87
	Local 1	60,36
	Local 2	81,21
		380,39 m²

PS-1		
	Ascensor/Escalera	EC 36,84
	Carriles de circulación y maniobra	C 263,07
	Depuradora	EC 8,36
	Plaza 01	C 11,23
	Plaza 02	C 11,81
	Plaza 03	C 13,13
	Plaza 04	C 11,14
	Plaza 05	C 12,47
	Plaza 06	C 12,50
	Plaza 07	C 12,42
	Plaza 08	C 11,86
	Plaza 09	C 12,52
	Plaza 10	C 12,41
	Plaza 11	C 12,30
	Plaza 12	C 11,82
	Plaza 13	C 10,94
	Plaza 14	C 11,48
	Plaza 15	C 12,19
	Plaza 16	C 11,80
	Plaza 17	C 24,00
	Plaza 18	C 23,89
	Plaza 19	C 13,77
	Rampa	C 16,11
	Trastero 01	1Dr 3,59
	Trastero 02	1Dr 3,30
	Trastero 03	1Dr 3,03
	Trastero 04	1Dr 2,68
	Trastero 05	1Dr 6,34
	Trastero 06	1Dr 4,16
	Trastero 07	1Dr 4,54
	Trastero 08	1Dr 3,14
	Trastero 09	1Dr 3,29
	Trastero 10	1Dr 3,25
	Trastero 11	1Dr 3,11
	Trastero 9	1Dr 3,9

Superficie Total Construida 707m2

PS-2		
	Ascensor/Escalera	EC 29,14
	Carriles de circulación y maniobra	C 231,91
	Dep. G.Electrógeno y Bombeo	EC 19,52
	Plaza 20	C 11,23
	Plaza 21	C 11,81
	Plaza 22	C 13,13
	Plaza 23	C 11,14
	Plaza 24	C 12,47
	Plaza 25	C 12,50
	Plaza 26	C 12,42
	Plaza 27	C 11,86
	Plaza 28	C 12,52
	Plaza 29	C 12,41
	Plaza 30	C 12,30
	Plaza 31	C 11,59
	Plaza 32	C 10,94
	Plaza 33	C 11,48
	Plaza 34	C 12,19
	Plaza 35	C 11,80
	Plaza 36	C 14,21
	Plaza 37	C 12,50
	Plaza 38	C 12,50
	Plaza 39	C 13,66
	Plaza 40	C 15,03
	Rampa	C 40,74
	Trastero 13	1Dr 3,30
	Trastero 14	1Dr 3,05
	Trastero 15	1Dr 2,67
	Trastero 16	1Dr 8,80
	Trastero 17	1Dr 7,61
	Trastero 18	1Dr 5,66
	Trastero 19	1Dr 6,17
	Trastero 20	1Dr 4,61
	Trastero 21	1Dr 3,03

Superficie Total Construida 707m2

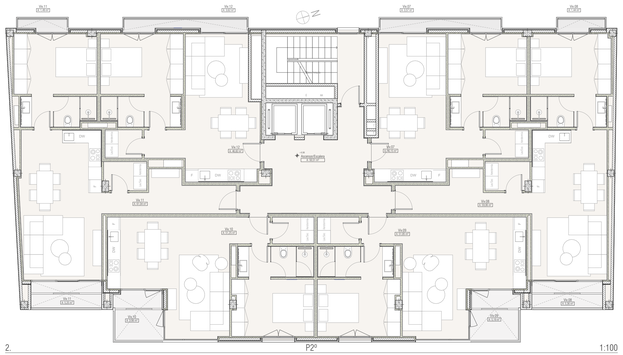

2. P2º 1:100

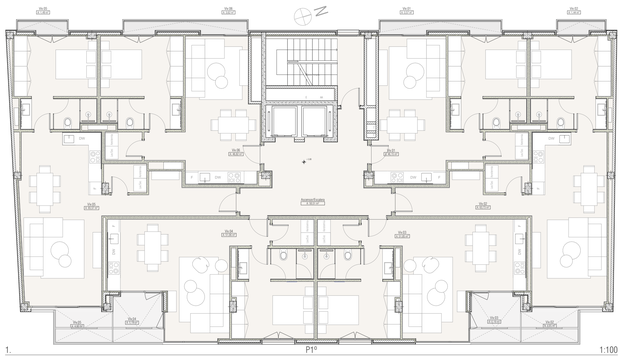

1. P1º 1:100

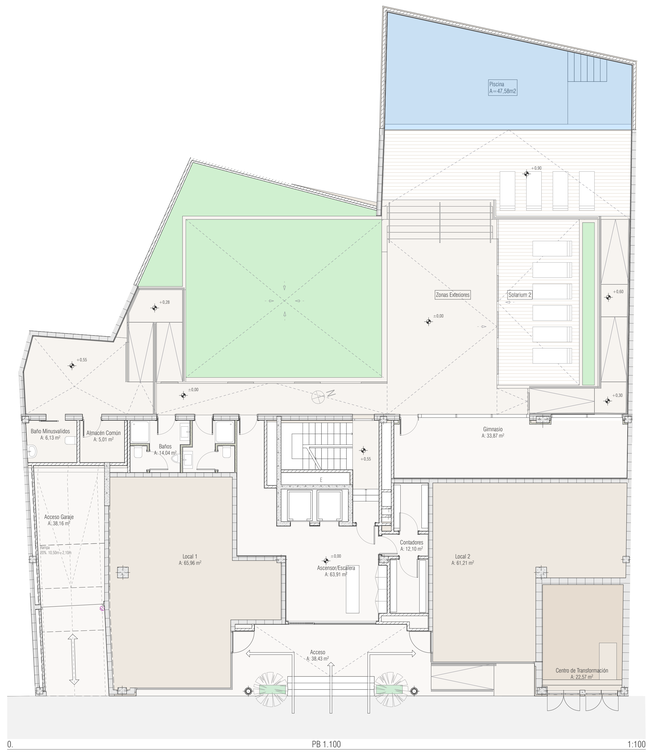

0. PB 1.100 1:100

Superficies Construidas

Planta	Vivienda	Area
P1º		
	Ascensor/Escalera	EC 50,51
	Viv.01	Terraza 3,67
	Viv.01	Vivienda 46,75
	Viv.02	Terraza 6,25
	Viv.02	Vivienda 63,13
	Viv.03	Terraza 5,19
	Viv.03	Vivienda 51,85
	Viv.04	Terraza 5,19
	Viv.04	Vivienda 51,06
	Viv.05	Terraza 6,29
	Viv.05	Vivienda 65,57
	Viv.06	Terraza 3,62
	Viv.06	Vivienda 46,82
		425,80 m²

Superficies Construidas

Planta	Vivienda	Area
P2º		
	Ascensor/Escalera	EC 50,51
	Viv.07	Terraza 3,67
	Viv.07	Vivienda 46,75
	Viv.08	Terraza 6,80
	Viv.08	Vivienda 56,06
	Viv.09	Terraza 5,19
	Viv.09	Vivienda 51,85
	Viv.10	Terraza 5,06
	Viv.10	Vivienda 51,25
	Viv.11	Terraza 6,24
	Viv.11	Vivienda 65,04
	Viv.12	Terraza 3,62
	Viv.12	Vivienda 46,82
		397,66 m²

Superficies Construidas

Planta	Vivienda	Area
P3º		
	Ascensor/Escalera	EC 50,51
	Viv.13	Terraza 3,67
	Viv.13	Vivienda 46,75
	Viv.14	Terraza 6,80
	Viv.14	Vivienda 56,06
	Viv.15	Terraza 5,19
	Viv.15	Vivienda 51,85
	Viv.16	Terraza 5,06
	Viv.16	Vivienda 51,25
	Viv.17	Terraza 6,24
	Viv.17	Vivienda 65,04
	Viv.18	Terraza 3,62
	Viv.18	Vivienda 46,82
		397,66 m²

Superficies Construidas

Planta	Vivienda	Area
P4º		
	Ascensor/Escalera	EC 38,01
	Viv.19	Terraza 8,79
	Viv.19	Vivienda 94,45
	Viv.20	Terraza 4,34
	Viv.20	Vivienda 71,25
	Viv.21	Terraza 4,63
	Viv.21	Vivienda 70,48
	Viv.22	Terraza 8,89
	Viv.22	Vivienda 96,92
		398,66 m²

Superficies Construidas

Planta	Vivienda	Area
P5º		
	Ascensor/Escalera	EC 38,01
	Viv.23	Terraza 25,74
	Viv.23	Vivienda 102,85
	Viv.24	Terraza 24,99
	Viv.24	Vivienda 78,67
	Viv.25	Terraza 25,18
	Viv.25	Vivienda 103,25
		397,42 m²
Cubierta		
	Terraza Comun/Escalera	EC 82,88
	Viv.23	Terraza S 73,66
	Viv.24	Terraza S 85,89
	Viv.25	Terraza S 78,63
		315,24 m²

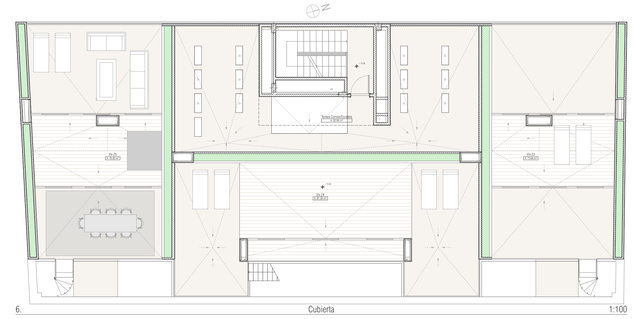

6. Cubierta 1:100

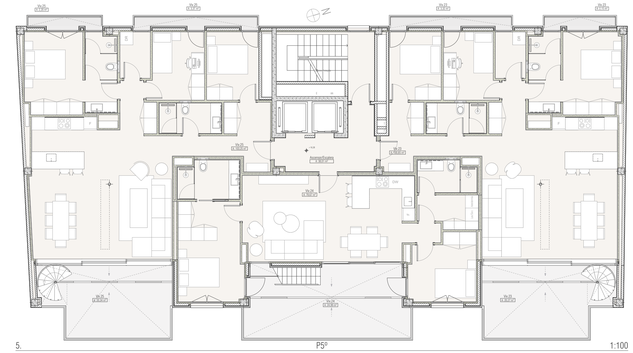

5. P5º 1:100

4. P4º 1:100

3. P3º 1:100